

**Brühiasengasse 14
86529 Schrobenhausen**

3hnetzwerk



**Renovierungsbedürftiges Haus
im Herzen Schrobenhausens**


Kaufpreis: 85.000€

bautechnik **haindl**.
Schloßweg 2
86579 Waidhofen
Fernruf 08443 9175436


Fernschreiber 08443 9175438
wolfgang@3h-netzwerk.de
www.3h-netzwerk.de
Geschäftsführer: Wolfgang Haindl

Steuer-Nummer
154/224/60931
Amtsgericht
Pfaffenhofen a.d.Ilm

Bankverbindung
Schrobenhausener Bank eG
IBAN DE78 7216 9218 0000 0515 00
BIC GENODEF1SBN

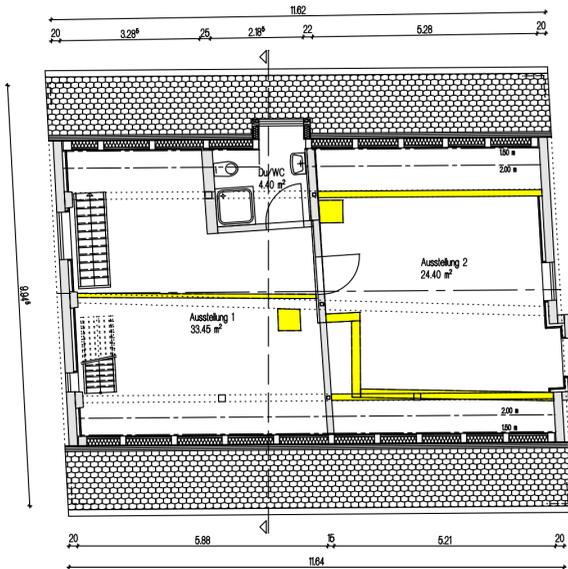


Grundriss Dachgeschoss

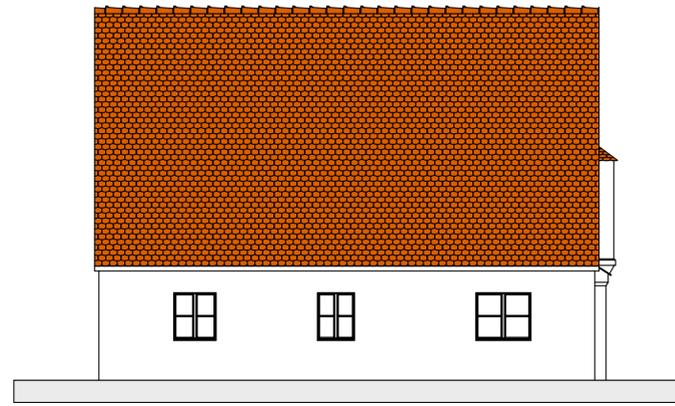


Westen



Süden

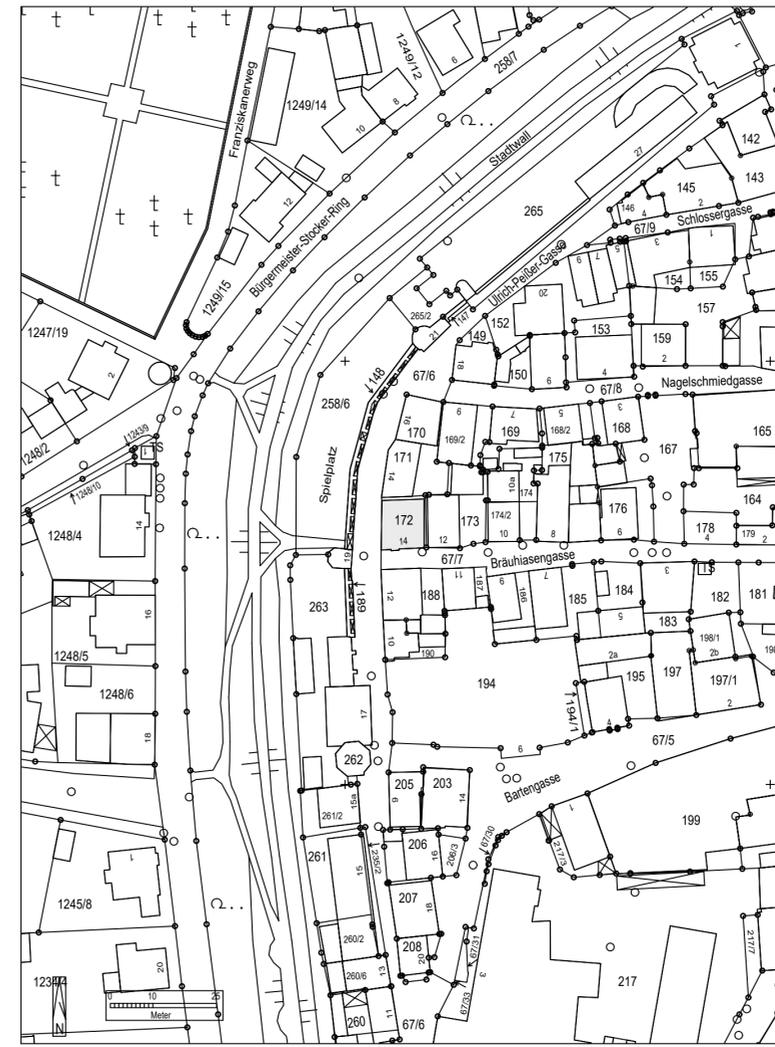


Auszug aus dem Katasterkartenwerk
Gemarkung: Schrobenuhausen, Flurstück: 172
Vermessungsamt Ingolstadt
Geschäftszeichen: Bautechnik Haindl
In der Darstellung der Grenzen können Veränderungen berücksichtigt sein, die noch nicht in das Grundbuch übernommen sind.
Der Gebäudenachweis kann vom örtlichen Bestand abweichen.
Zur Maßnahme nur bedingt geeignet.
Maßstab 1:1000
Erstellt am: 9.6.2015

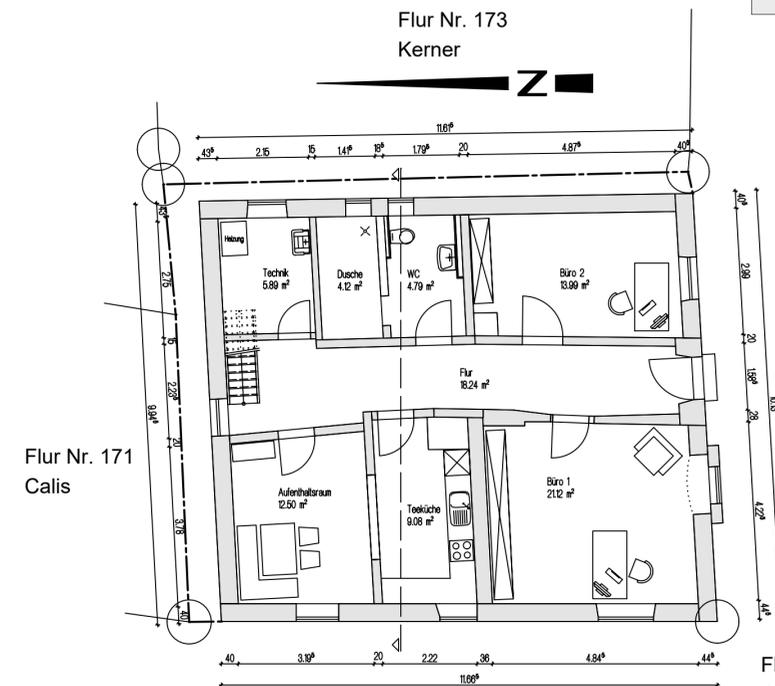

Grundriss Erdgeschoss

Flur Nr. 172
Gemarkung Schrobenuhausen
Haindl Wolfgang

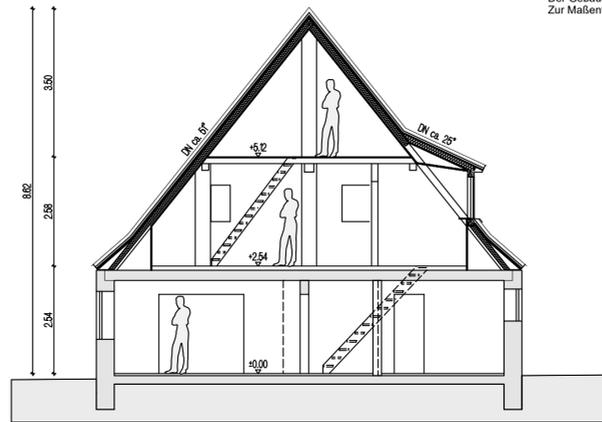

Schnitt

EINGABEPLAN M=1/100

SANIERUNG DES EINZELDENKMALS "BRÄUHIASENGASSE 14"
BRÄUHIASENGASSE 14
86529 SCHROBENUHAUSEN
GEMARKUNG SCHROBENUHAUSEN FLUR NR. 172


Grundrisse, Ansichten und Schnitt Lageplan M=1:1000

BAUHERR:	Haindl Wolfgang Schloßweg 2 86579 Waidhofen
GRUNDEIGENTÜMER:	Haindl Wolfgang Schloßweg 2 86579 Waidhofen

ANGRENZER:	
Flur Nr. 171, Calis	
Flur Nr. 173, Kerner	

Behörde:	Planung:
	bautechnik haindl. Freigrabenweg 6 86558 Hohenwart Tel.: 08443/91754-36 Fax: 08443/91754-38 www.3h-netzwerk.de Hohenwart, 09.06.2015

Die Planung ist geistiges Eigentum des Verfassers und urheberrechtlich geschützt.
Vervielfältigung und Weitergabe an Dritte erfolgt nur mit ausdrücklicher Genehmigung
des Verfassers. Bei Missbrauch bleiben rechtliche Schritte vorbehalten.

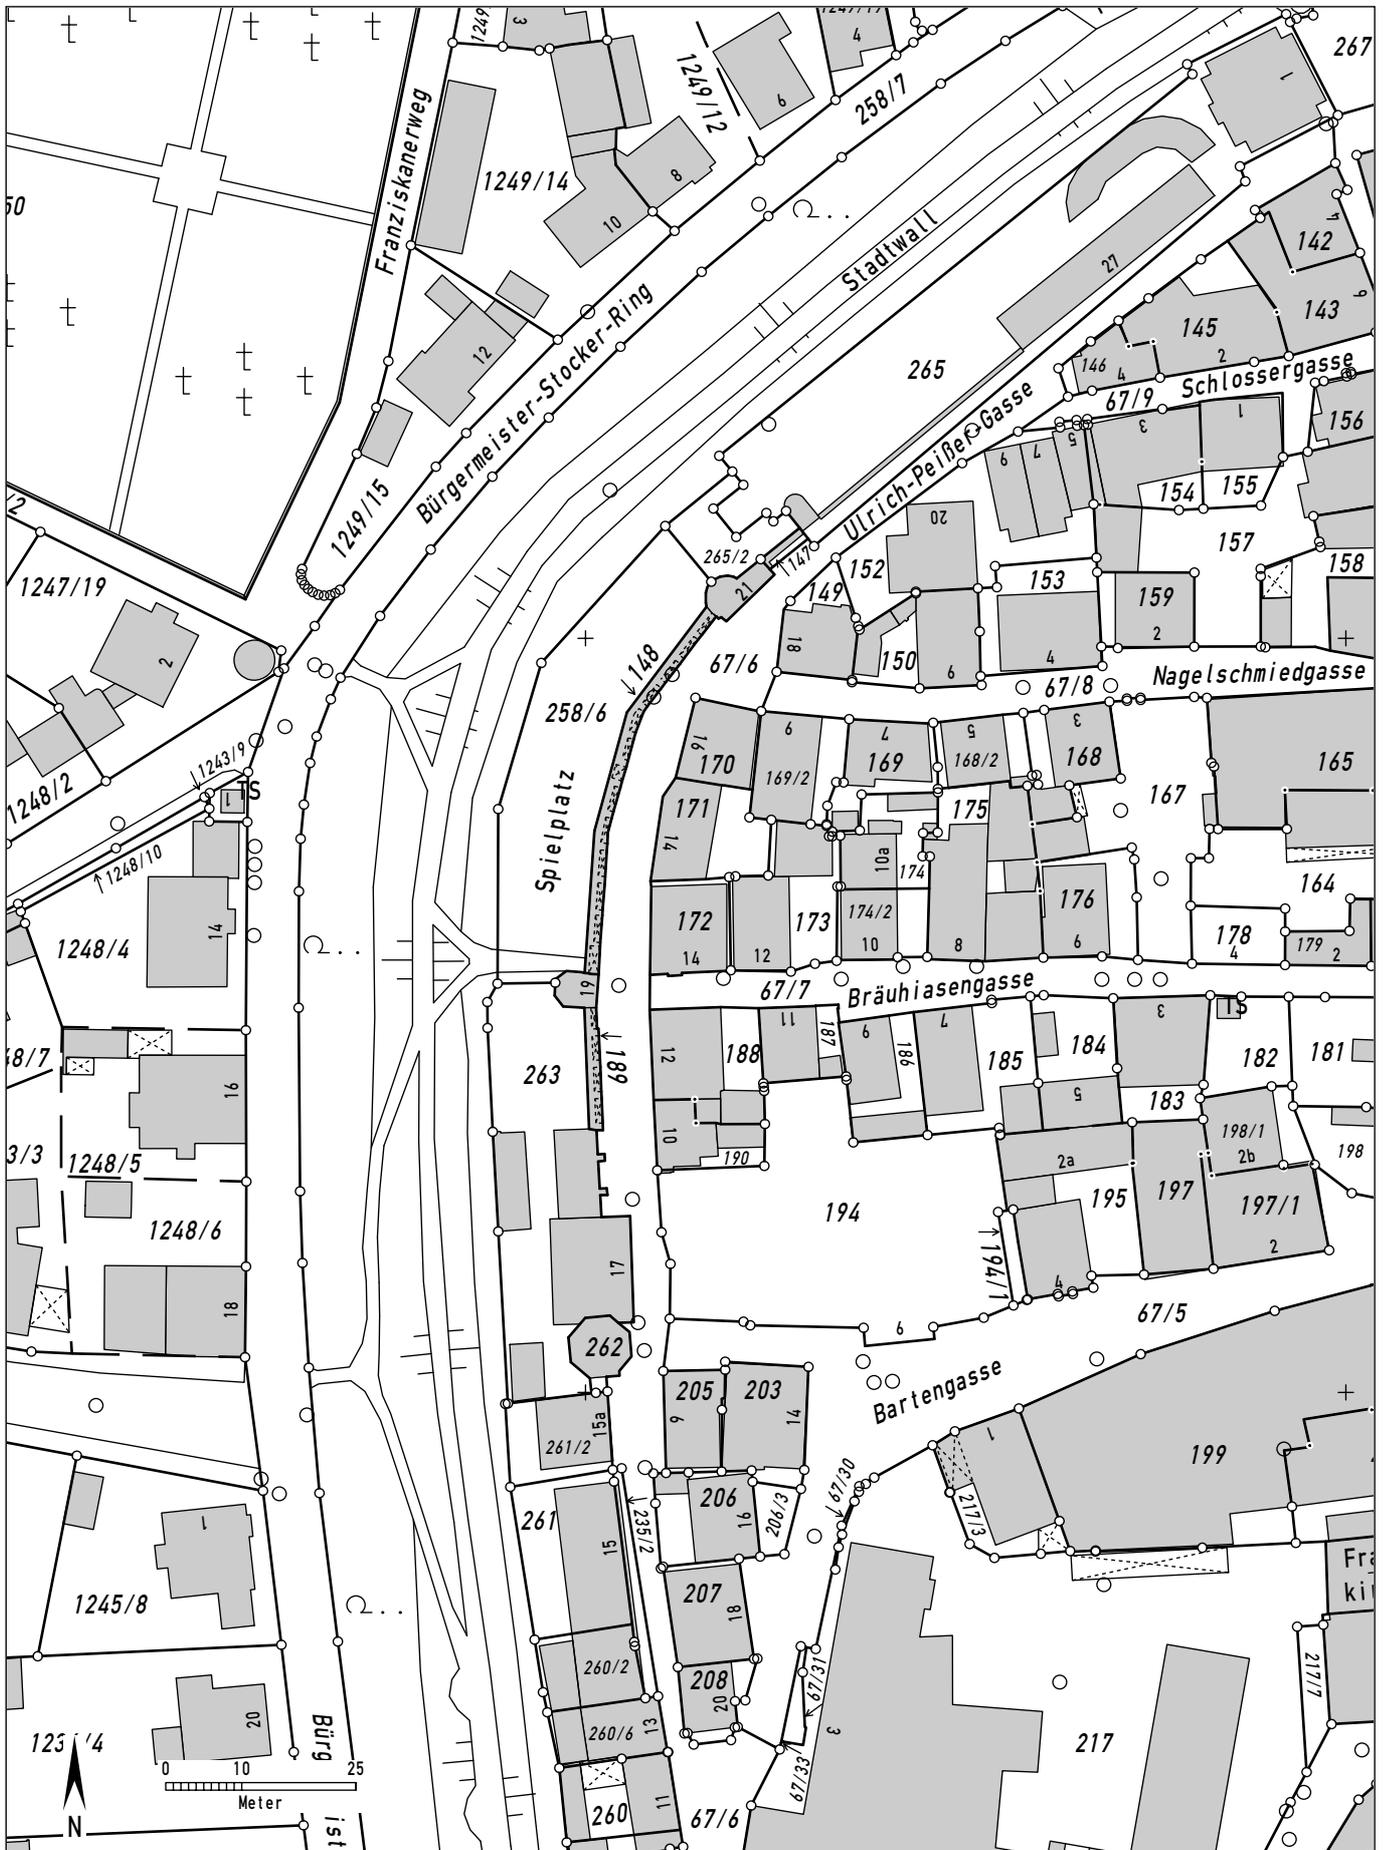

Auszug aus dem Katasterkartenwerk

Gemarkung: Schrobenhausen, Flurstück: 172

Vermessungsamt Ingolstadt

Geschäftszeichen: Bautechnik Haindl

Maßstab 1:1000

Erstellt am: 9.6.2015

In der Darstellung der Grenzen können Veränderungen berücksichtigt sein, die noch nicht in das Grundbuch übernommen sind.
 Der Gebäudenachweis kann vom örtlichen Bestand abweichen.
 Zur Maßentnahme nur bedingt geeignet.